


grunt wsi Olszewnica Stara  
313/2  
grunt o niestalonej hipotece

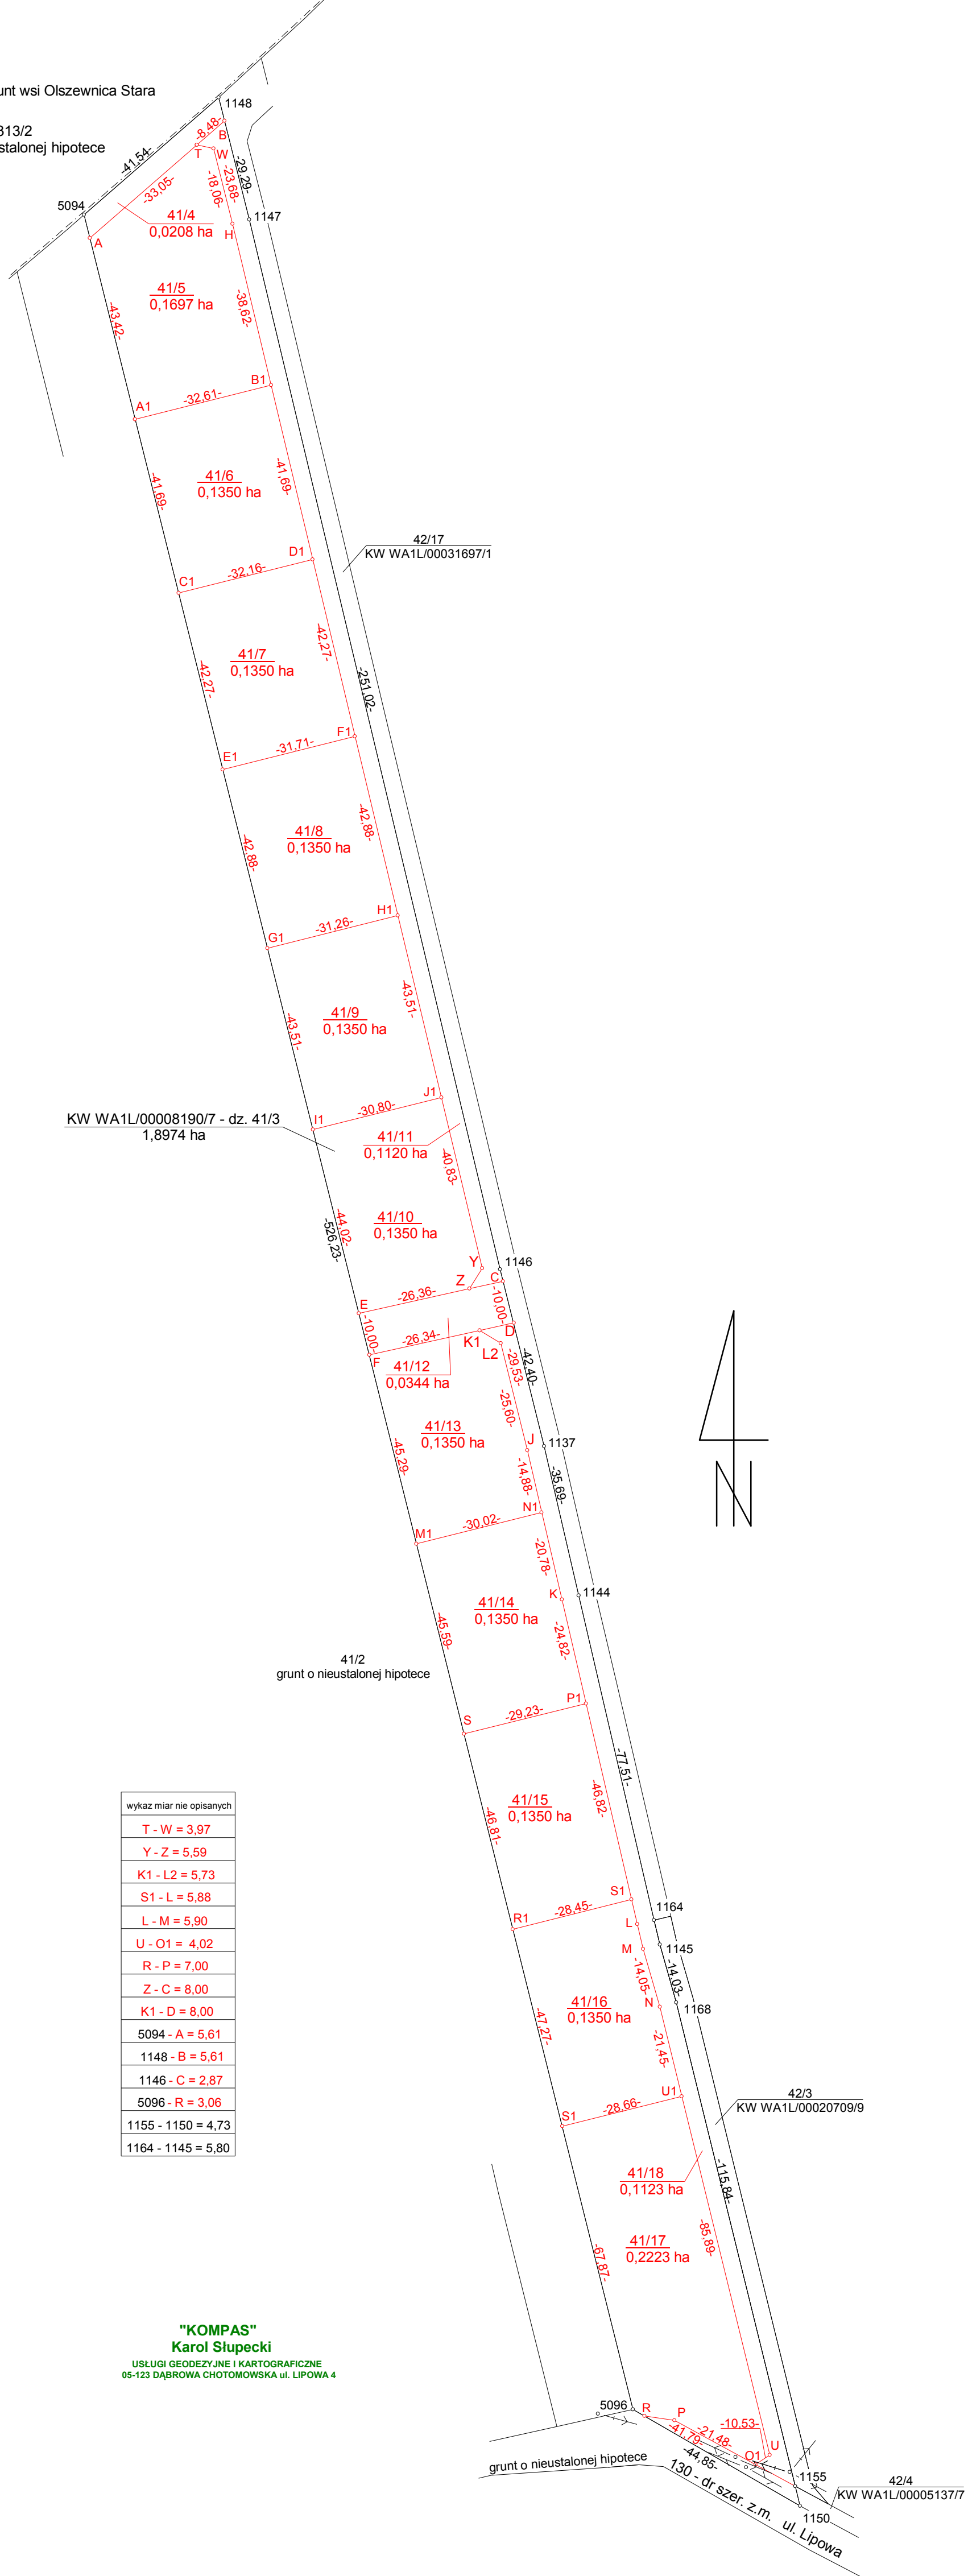

KW WA1L/00008190/7 - dz. 41/3  
1,8974 ha

41/2  
grunt o niestalonej hipotece

wykaz miar nie opisanych	
T - W	= 3,97
Y - Z	= 5,59
K1 - L2	= 5,73
S1 - L	= 5,88
L - M	= 5,90
U - O1	= 4,02
R - P	= 7,00
Z - C	= 8,00
K1 - D	= 8,00
5094 - A	= 5,61
1148 - B	= 5,61
1146 - C	= 2,87
5096 - R	= 3,06
1155 - 1150	= 4,73
1164 - 1145	= 5,80

**"KOMPAS"**  
Karol Słupecki  
USŁUGI GEODEZYJNE I KARTOGRAFICZNE  
05-123 DĄBROWA CHOTOMOWSKA UL. LIPOWA 4